


İLİ : YALOVA
İLÇESİ : TERMAL
KÖYÜ : AKKÖY
PAFTA : G22D14B4C 4 499 600
ADA : 339
PARSEL : 29_110

PARSELASYON PLANI

N

1/1000

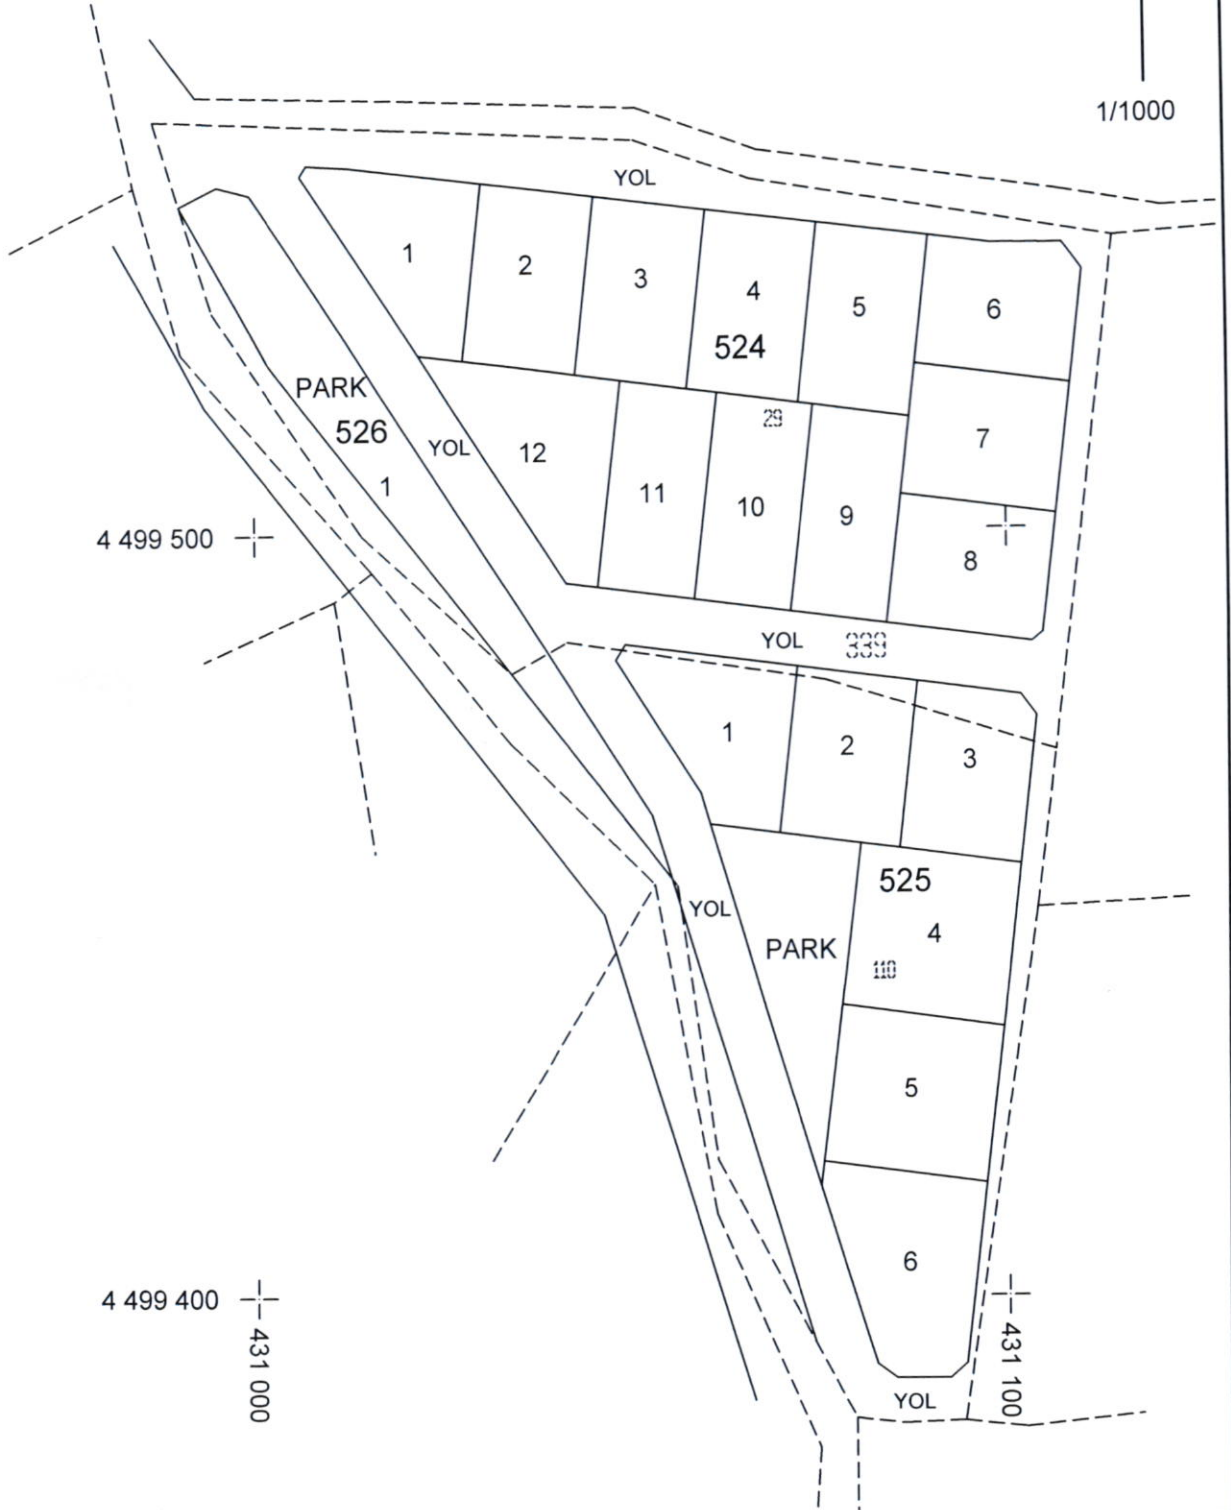

4 499 500

4 499 400

431 000

431 100


	UYGUNDUR	
	BELEDİYE / ÖZEL İDARE	
	KONTROL EDEN	ONAYLAYAN
ADI SOYADI	ÖZGÜR TEZTÖREK	
TARİH	Marita Mühendisi	
İMZA	Dış No: 1439 Oda Sic.No: 7205 Büro Tescil no: 9191	

İLİ : YALOVA
İLÇESİ : TERMAL
KÖYÜ : AKKÖY
PAFTA : G22D14B4C 4 499 600
ADA : 339
PARSEL : 29_110

PARSELASYON PLANI

N

1/1000

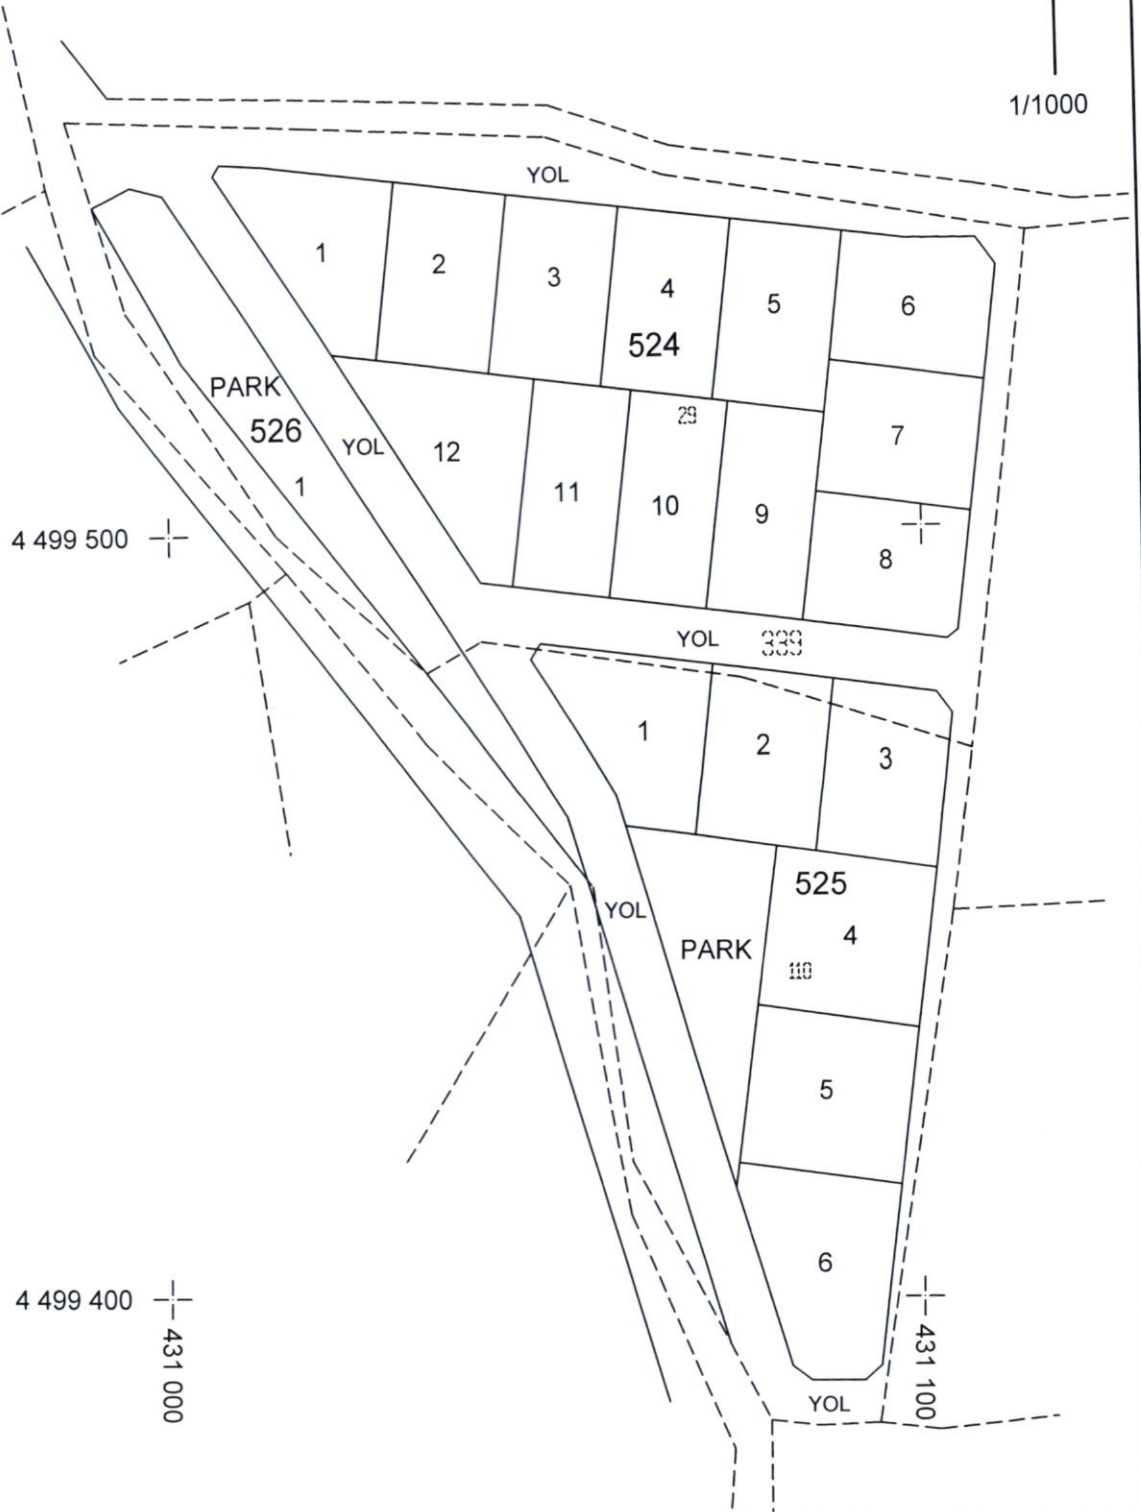

		UYGUNDUR	
	DÜZENLEYEN	BELEDİYE / ÖZEL İDARE	
		KONTROL EDEN	ONAYLAYAN
ADI SOYADI			
TARİHİ			
İMZA			

Harita Mübendisi
Dp.No: 1439 Cda Sic.No: 790
Büro Tescil No: 9191

İlî : YALOVA										SAYFA NO: 1	
İlÇESİ : TERMAL											
KÖY/MAHALLESİ: AKKÖY											
T.C. TERMAL BELEDİYESİ										NOLU UYGULAMA SAHASI	
Ö Z E T C E T V E L İ											
K A D A S T R O										İ M A R	
Ada/Par	Alan	Kamu.	Y.Terk	D.Girmeyen	Dopal	Dopalma	Dop	İ.Tahsis	AdaNo	Alan	
339/29	7104.88	-	-	-	7104.88	-	2817.13	4287.75	524	4287.76	
339/110	4028.15	-	-	-	4028.15	-	1597.18	2430.97	525	2430.96	
									525	2430.96	

K A D A S T R O T O P L A M L A R I								İ M A R				
Toplam Pay	Toplam Alan	Top Kamu	Toplam Y.Terk	Toplam D.Girmeyen	Toplam Dopal	Top. Düz. Giren	Top. Düz. Giren	Top. Düz. Giren	Top. Düz. Giren	Top. Düz. Giren	Top. Düz. Giren	Top. Düz. Giren
11133.03	11133.03	0.00	-	0.00	11133.03	-	4414.31	6718.72	6718.72	6718.72	6718.72	6718.72

Düzenleme Ortaklık Payı Hesabı
 Kamuya Ayrılan Alan= 11133.03 - 6718.72 = 4414.31
 Düzenleme Ortaklık Payı = 4414.31 / 11133.03 = 0.3965057

D.O.P (DÜZENLEME ORTAKLIK PAYI) HESABI

Toplam Tahsis	=	6718.72
Toplam İmar Ada Alanı	=	6718.72
Toplam Ortak Katılım Alanı	=	0.00
Toplam Düzenlemeye Giren (Dopal)	=	11133.03
Toplam Düzenlemeye Giren (Dopalma)	=	0.00
Toplam Kamulaştırılan Alan	=	0.00
Toplam Baçışlanan Alan	=	0.00
Toplam Kadastro Parsel Alanı	=	11133.03
Toplam Pay	=	11133.03
Ortak Katılım Oranı	=	0.000000
Düzenleme Ortaklık Payı Oranı (DOPO)	=	0.3965057
DOPO (OKO ile birlikte)	=	0.3965057
Düzenleme Ortaklık Payı Hesabı		
Kamuya Ayrılan Alan	=	11133.03 - 6718.72 = 4414.31
Düzenleme Ortaklık Payı	=	4414.31 / 11133.03 = 0.3965057

ÖZCÜR TEZTÜRK
 Harita Mühendisi
 Dp.No: 1439 Oda Sic.No: 7208
 Büro Tescil No: 9191