


# DÜZENLEME SINIR HARİTİSİ

İLİ : YALOVA  
İLÇESİ : TERMAL  
KÖY/MAH.: AKKÖY  
PAFTA : G22D14B3A  
ADA/PARSEL : 314/153,154,155,156,157,158,159



ÖLÇEK : 1 / 1000

4500500

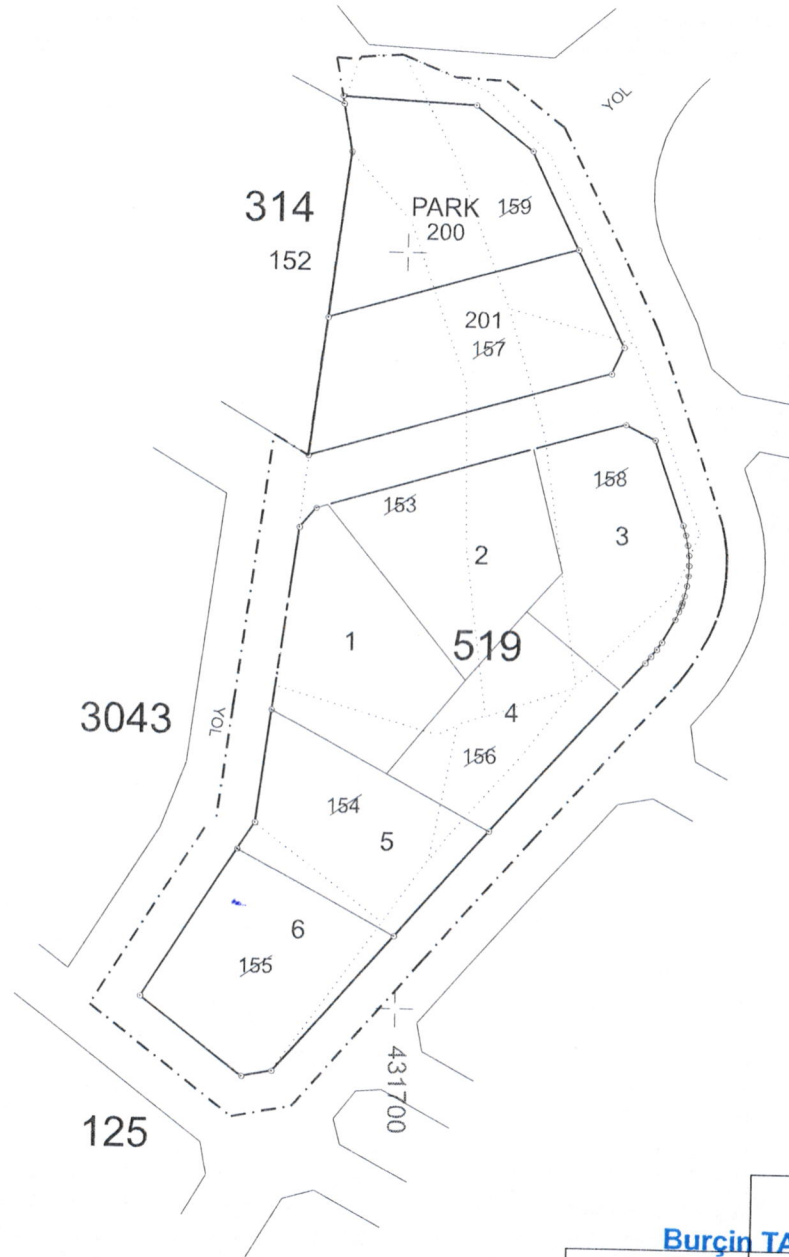


4500400  
431600

431800

..... KADASTRO PARSEL SINIRI  
- - - - - DÜZENLEME SINIRI  
———— İMAR ADA SINIRI

	DÜZENLEYEN <b>Burçin TANGÜREK</b> Harita ve Kadastro Müh.	UYGUNDUR BELEDİYE/ÖZEL İDARE	UYGUNDUR BELEDİYE/ÖZEL İDARE
ADI SOYAD		KONTROL	ONAY
TARİH	30.11.2020		
İMZA			


# PARSELASYON PLANI

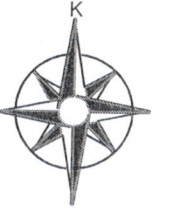

ÖLÇEK : 1 / 1000

İLİ : YALOVA  
İLÇESİ : TERMAL  
KÖY/MAH. : AKKÖY  
PAFTA : G22D14B3A  
ADA/PARSEL : 314/153,154,155,156,157,158,159

4500500

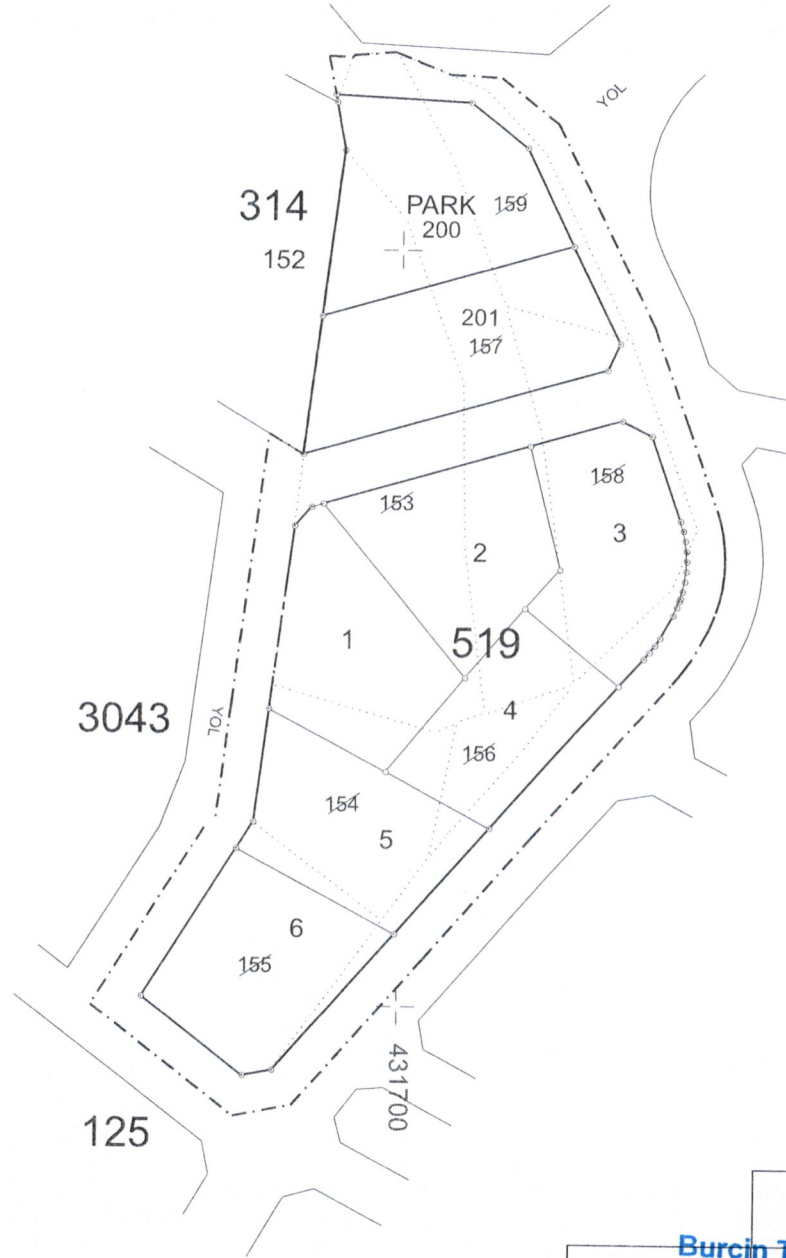

4500400  
431600

431800

125

431700

- ..... KADASTRO PARSEL SINIRI
- - - - - DÜZENLEME SINIRI
- İMAR ADA SINIRI

DÜZENLEYEN	UYGUNDUR	UYGUNDUR
	BELEDİYE/ÖZEL İDARE	BELEDİYE/ÖZEL İDARE
ADI SOYADI	KONTROL	ONAY
TARİH		
İMZA		

Burçin TANGÜREK  
Harita ve Kadastro Müh.

30.11.2025

Burçin